



第一教學區－機械工程館

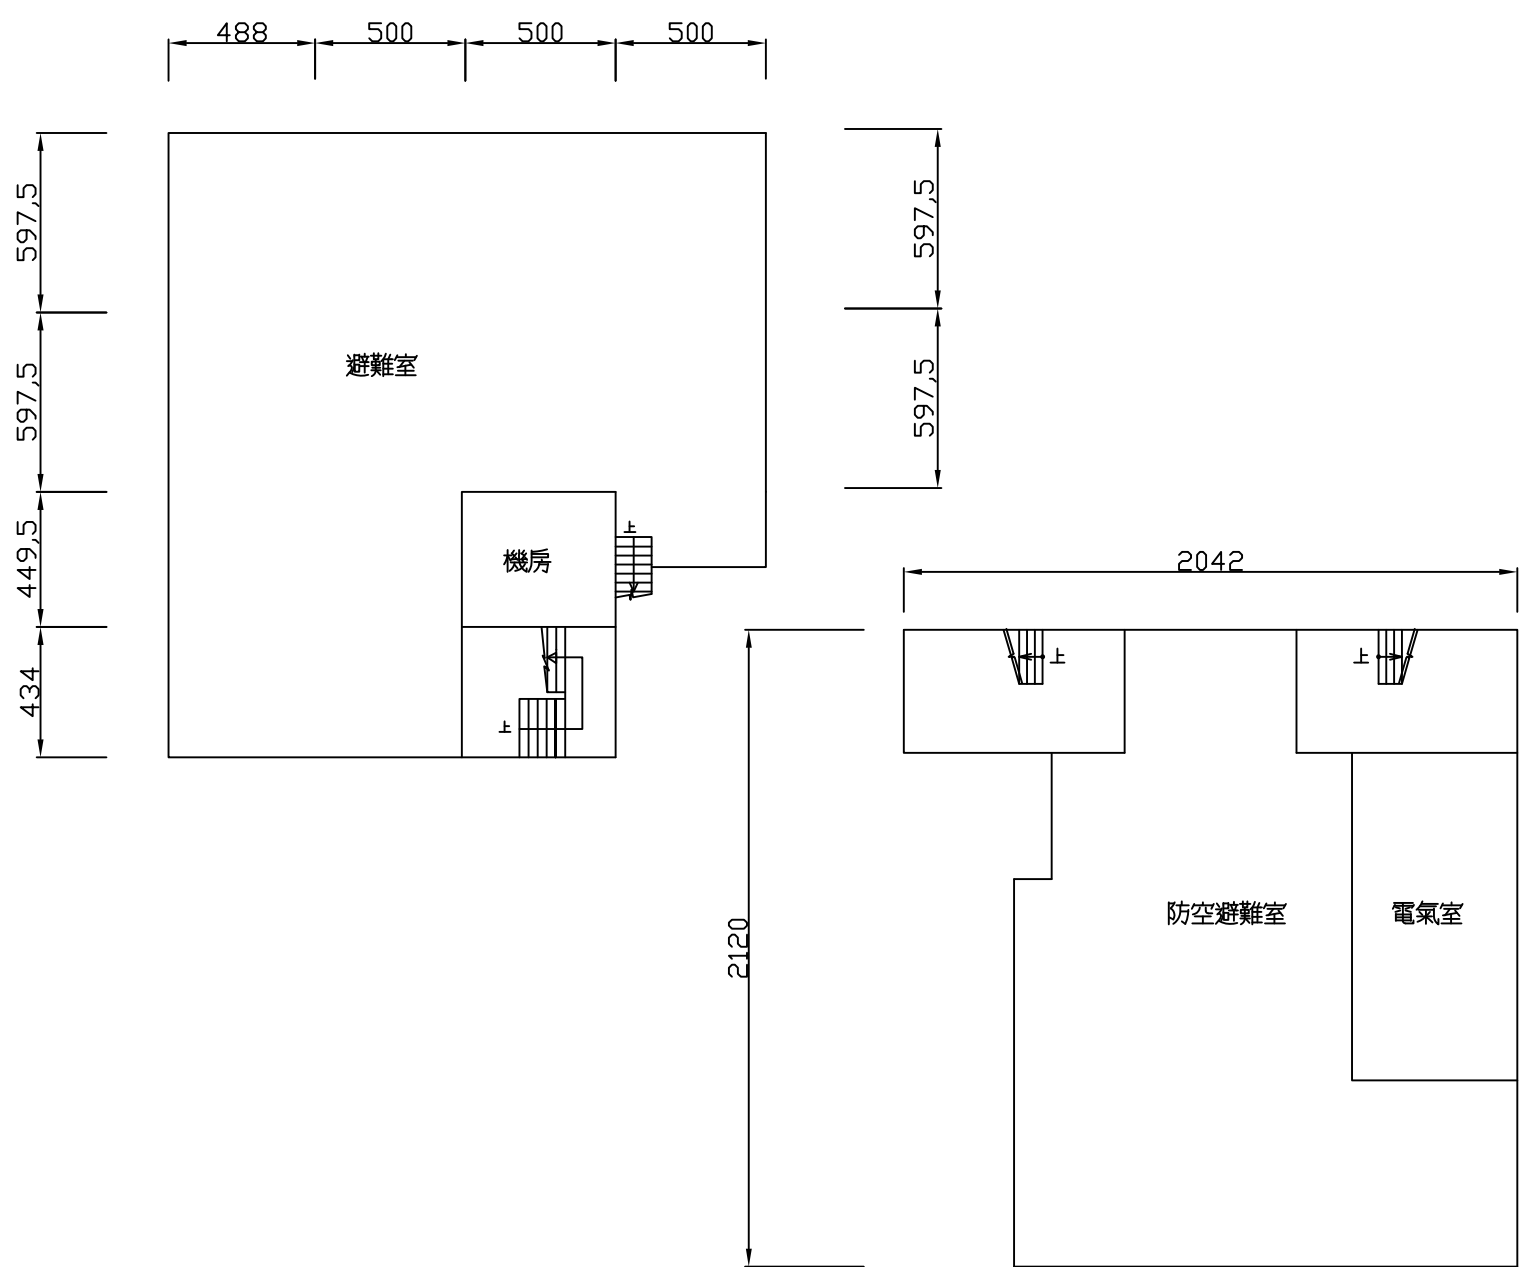

B1F 平面圖 S:1/500

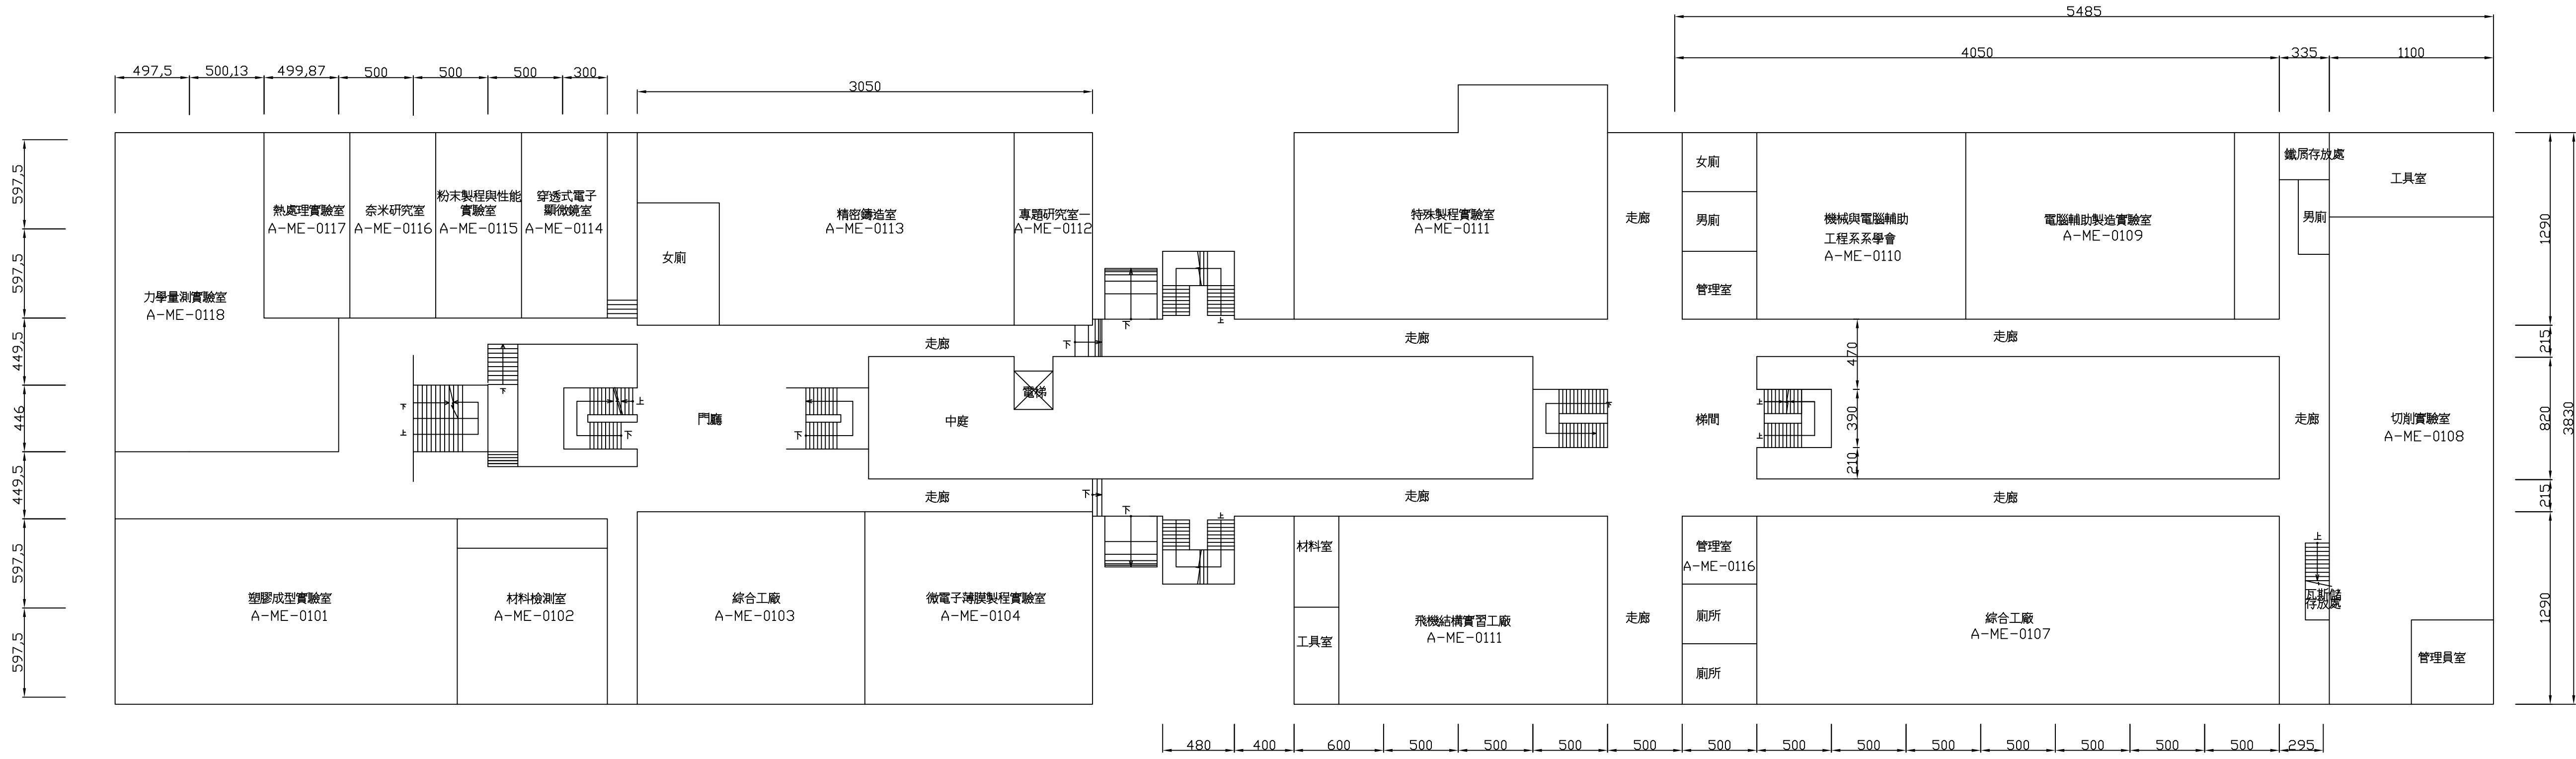

1F 平面圖 S:1/500