



第三教學區—經國館

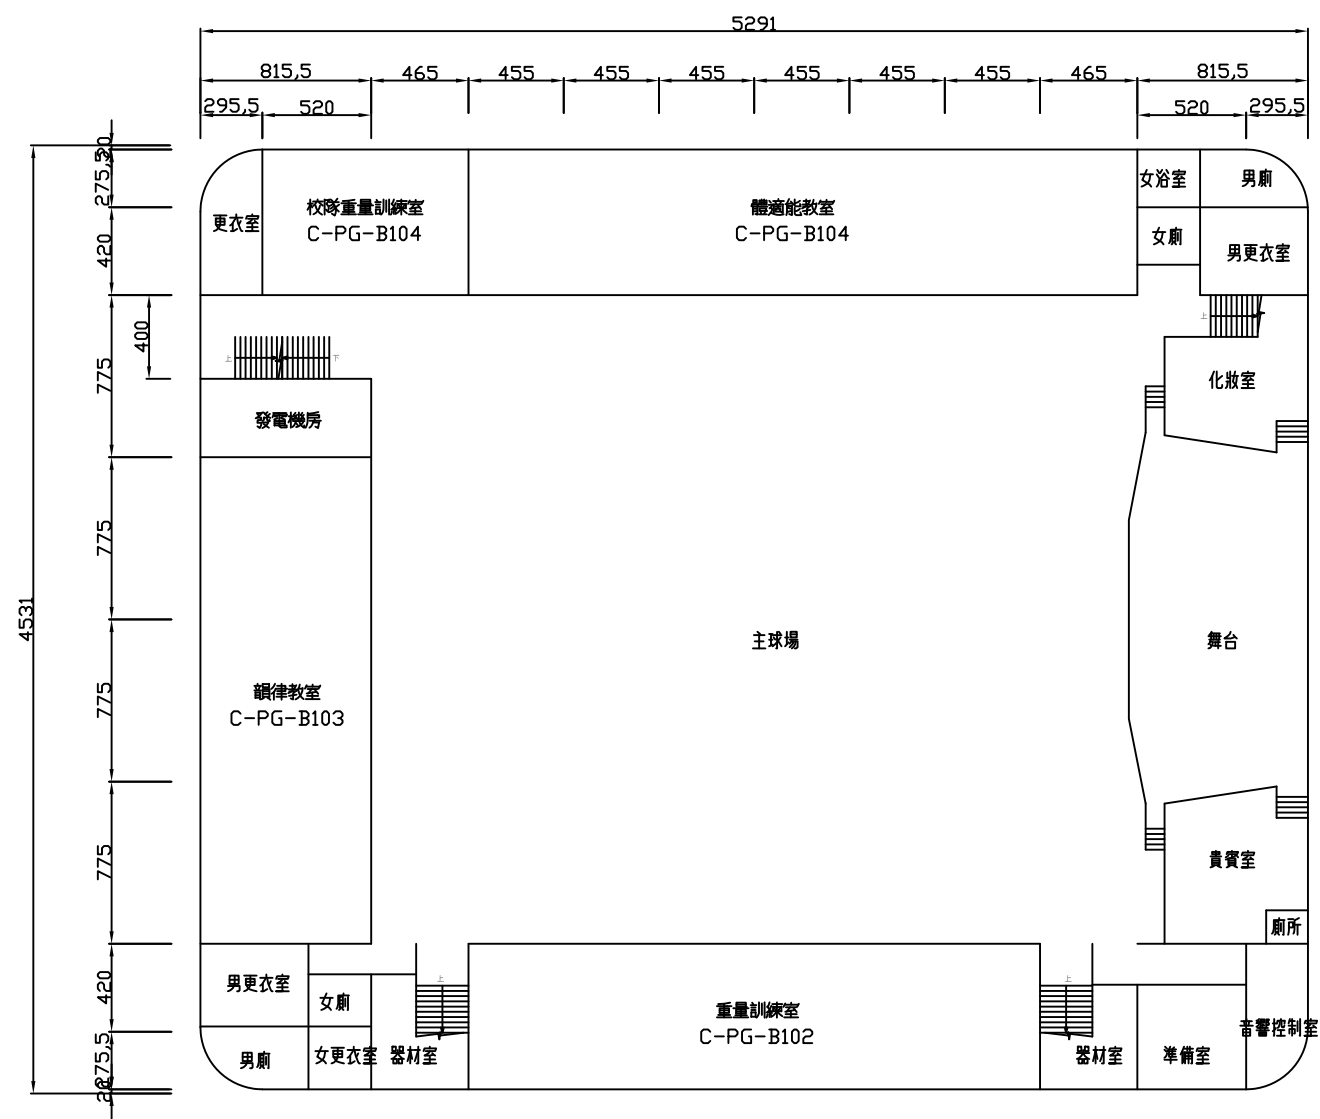

B1F 平面圖 S:1/500

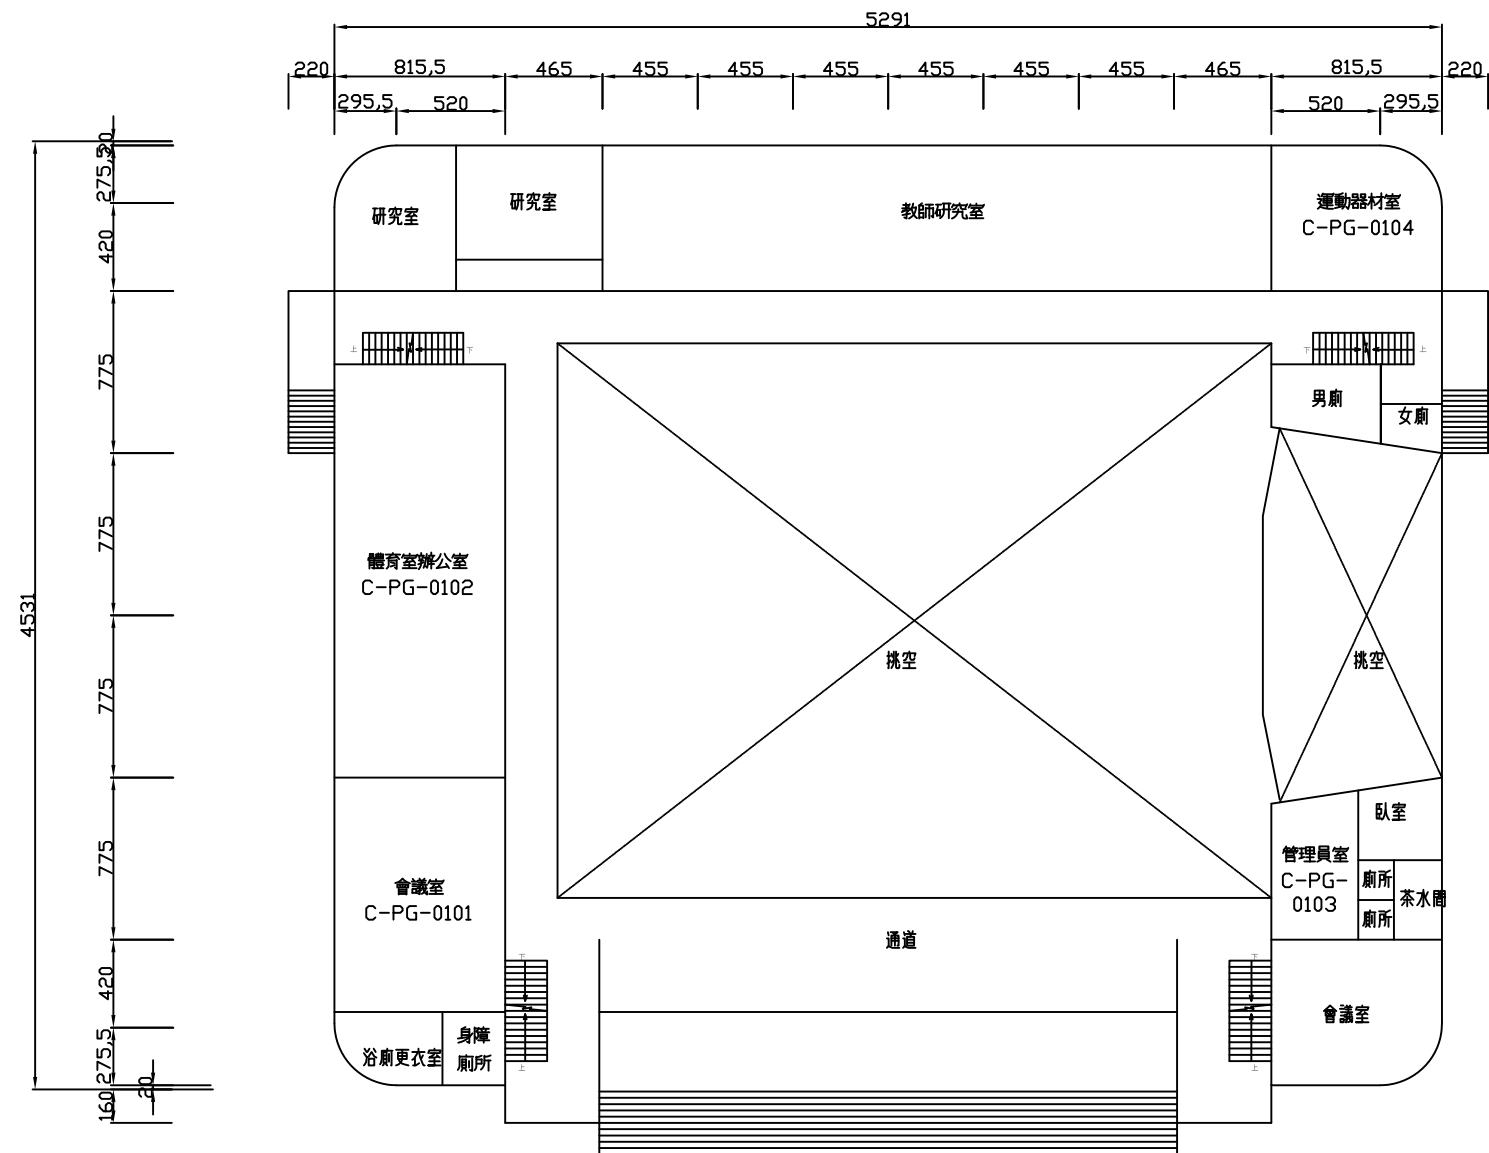

1F 平面圖 S:1/500