




行政大樓各樓層平面圖

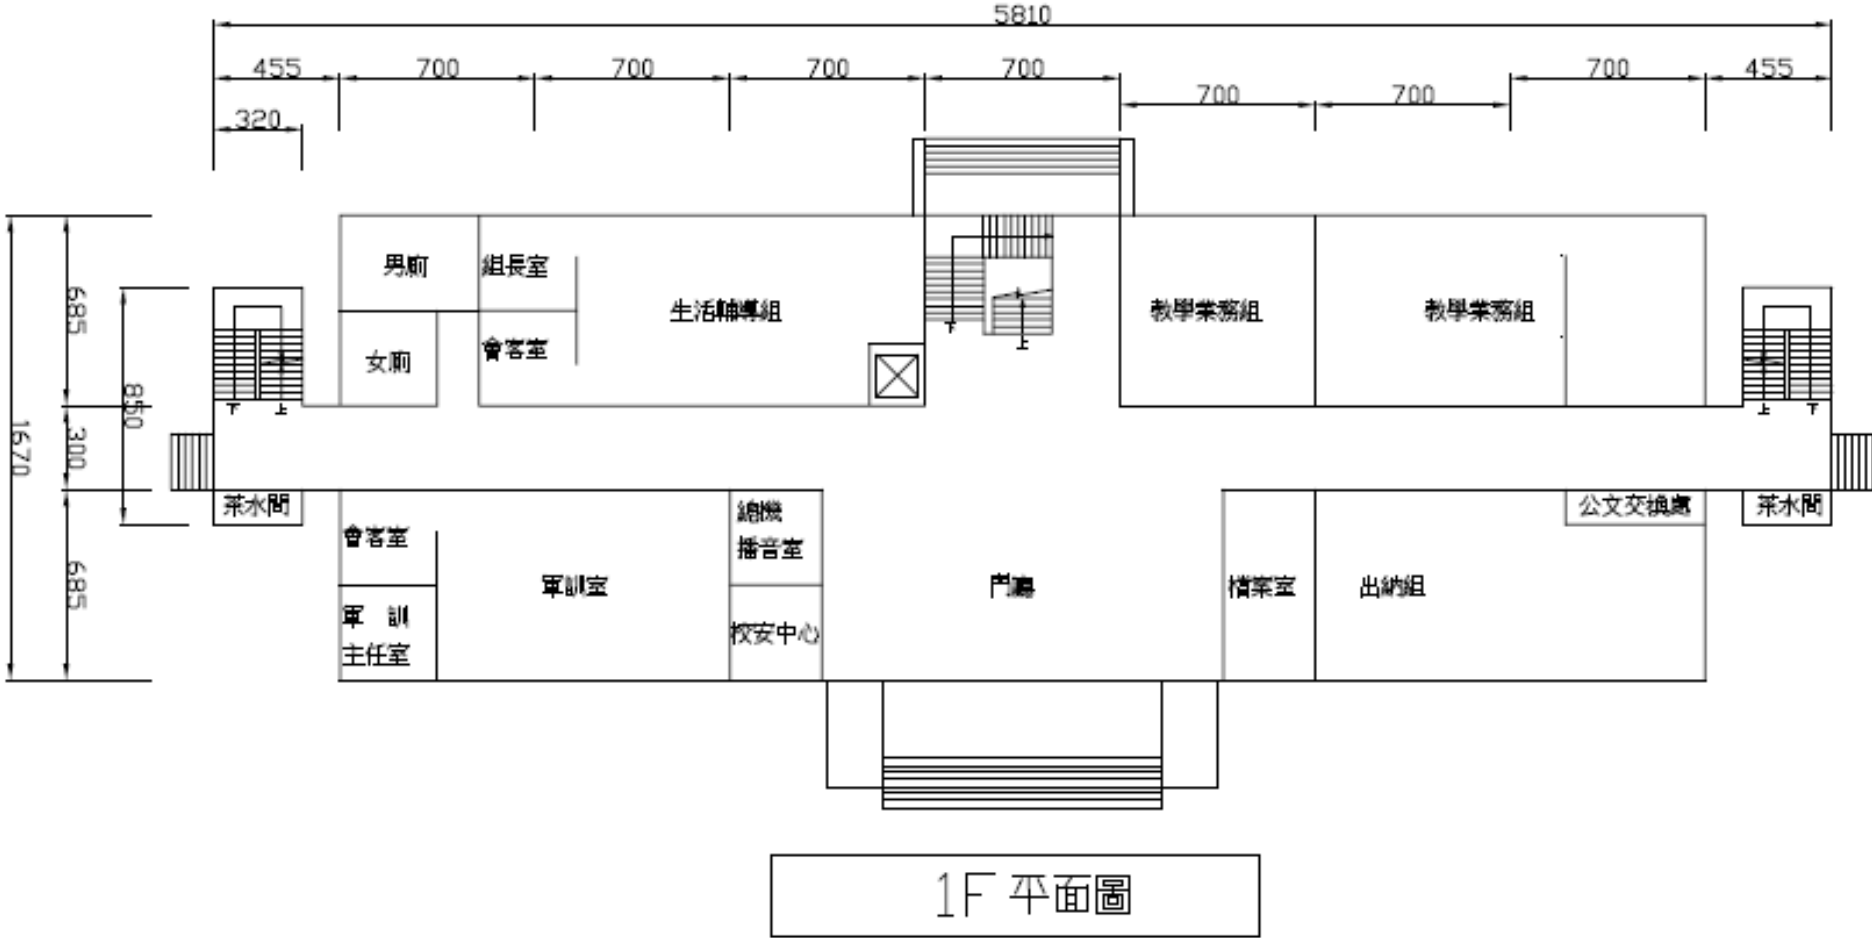


● 單位：公分

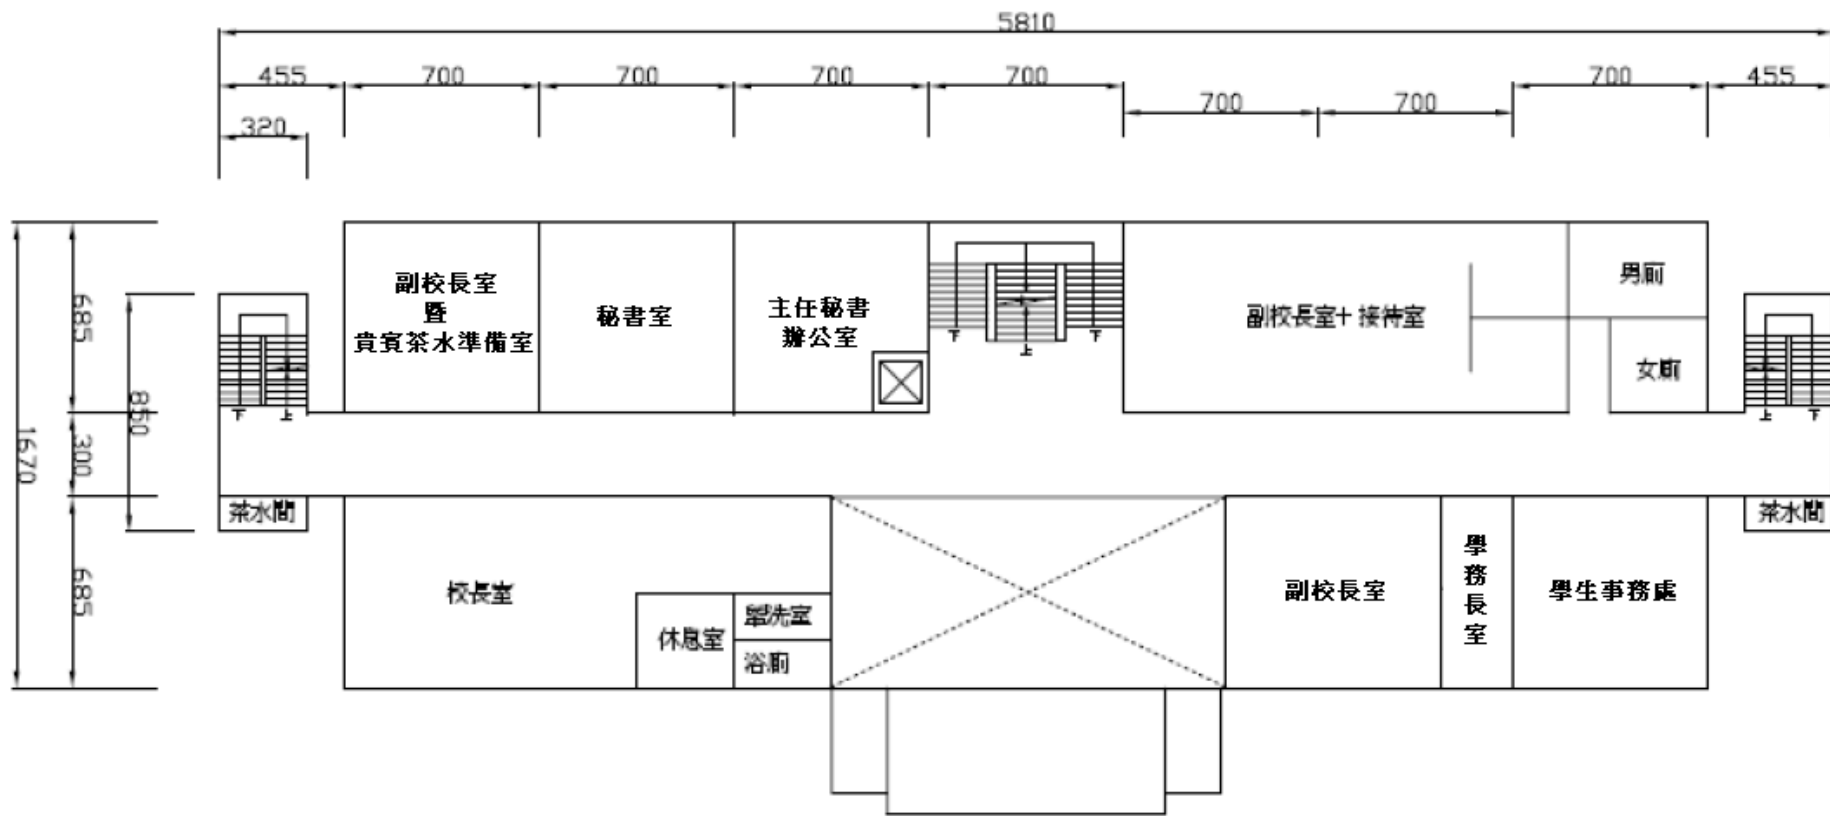


2F 平面圖

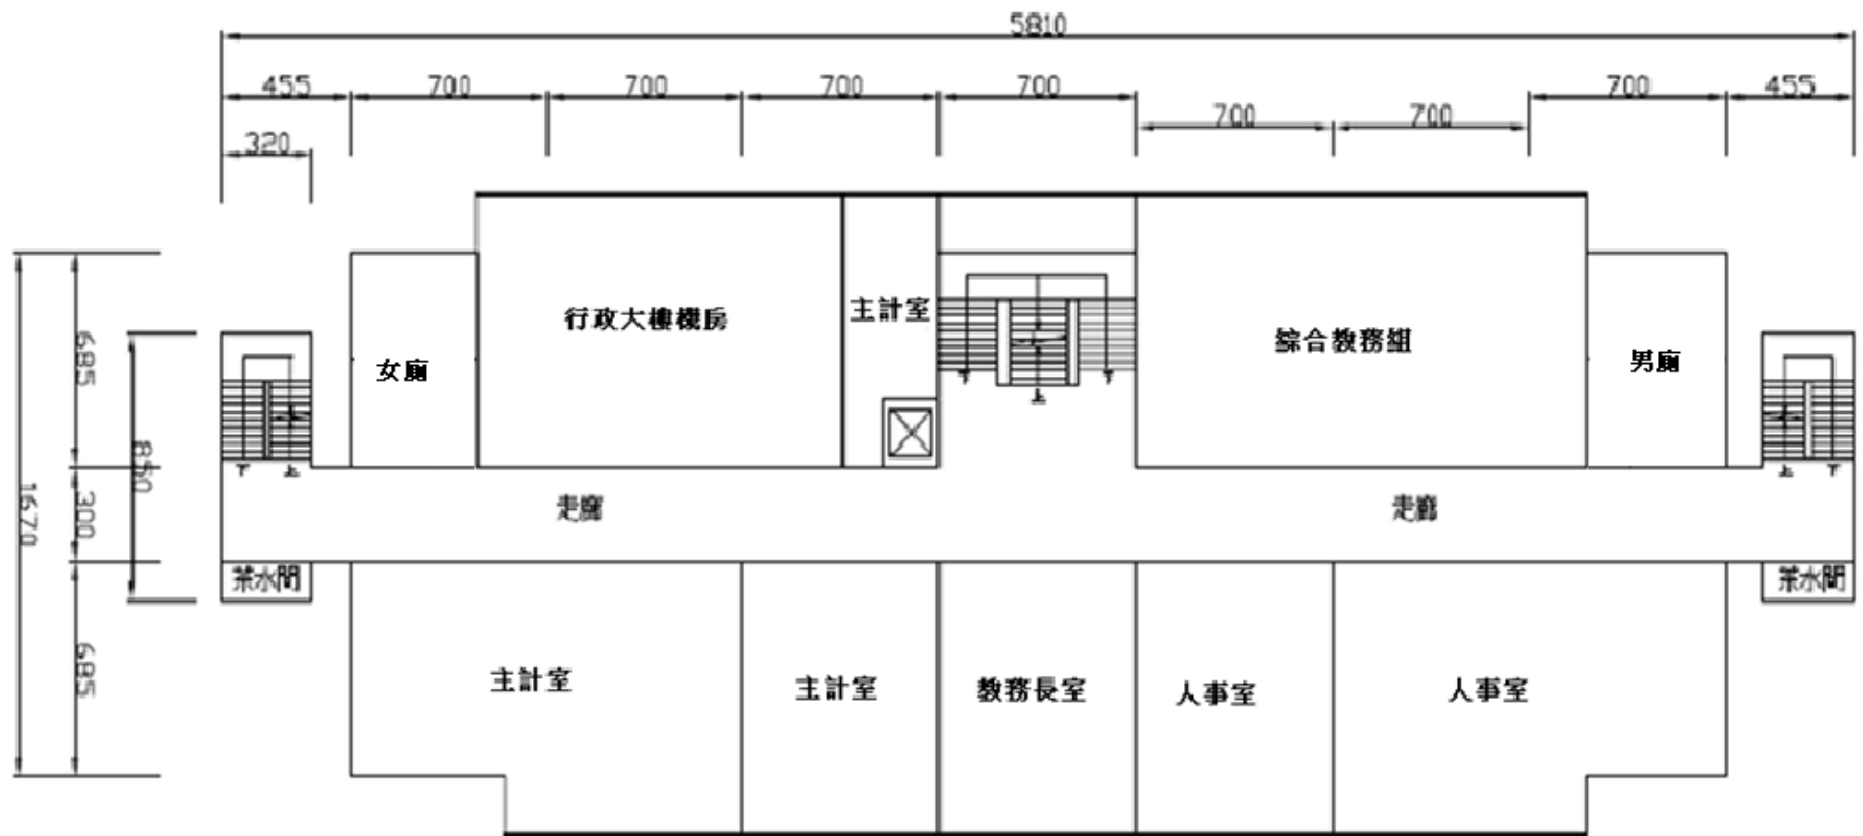

3F 平面圖

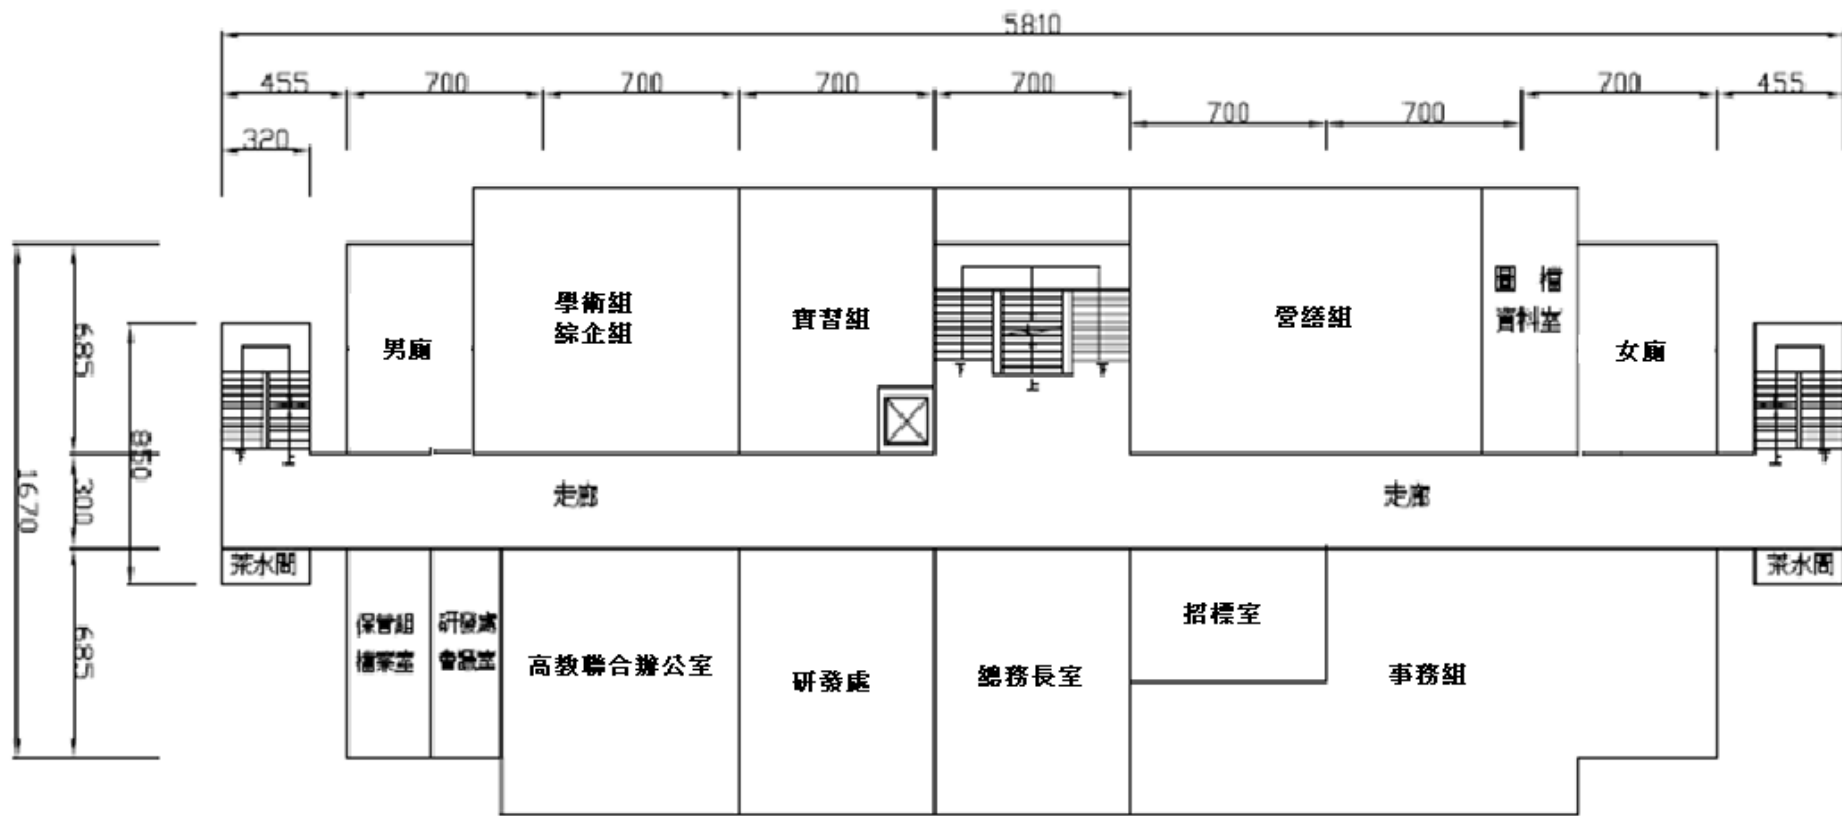

4F 平面圖

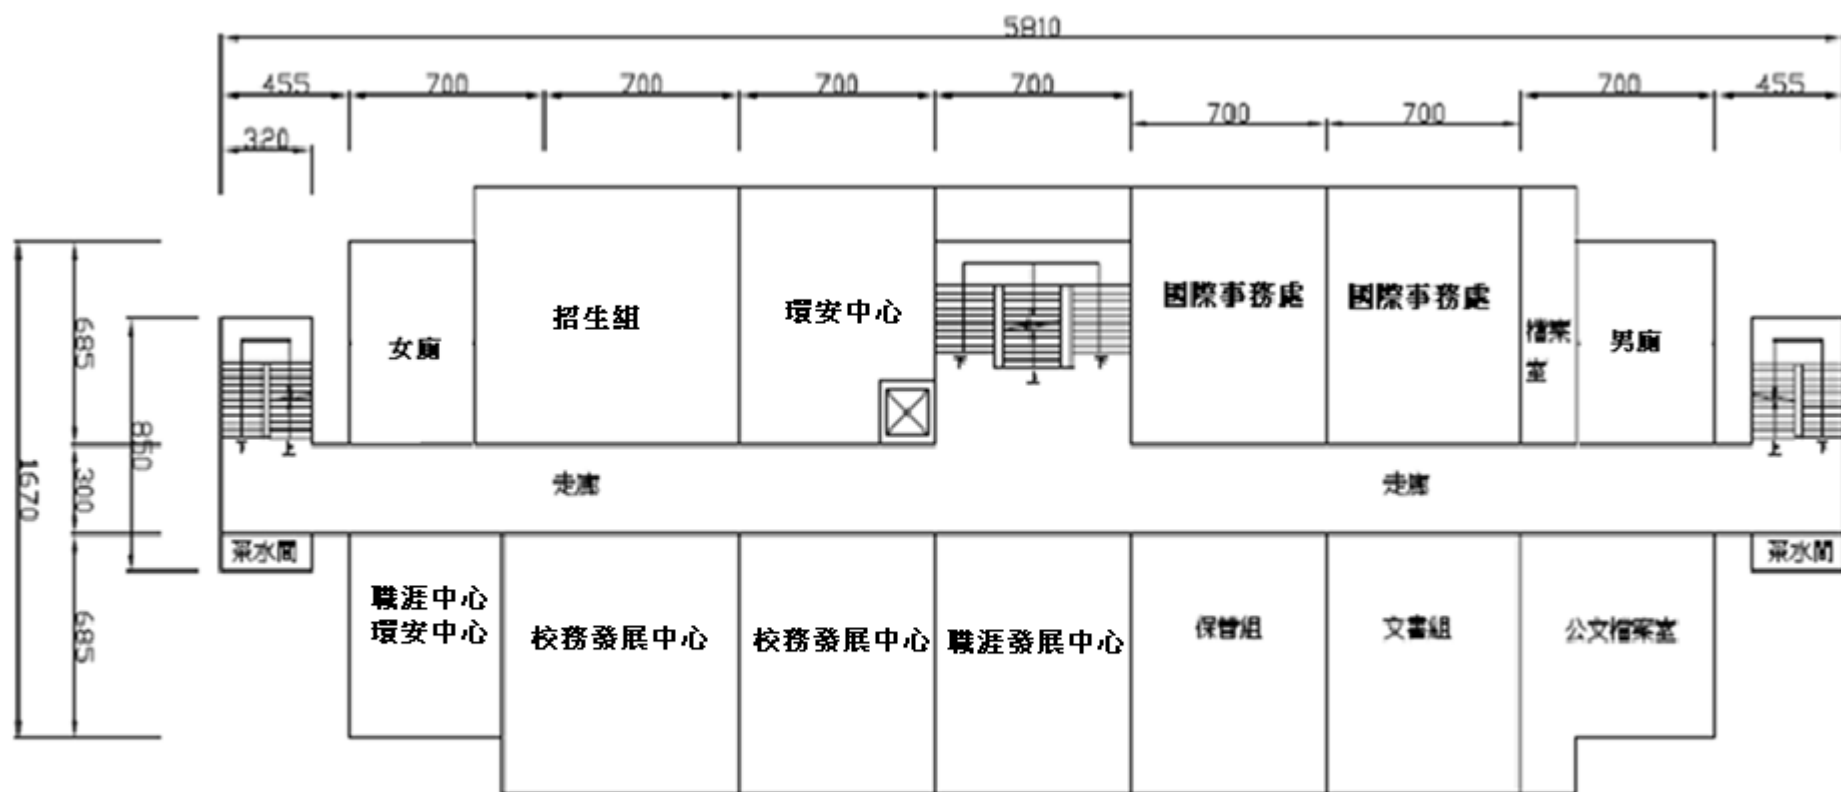

5F 平面圖